


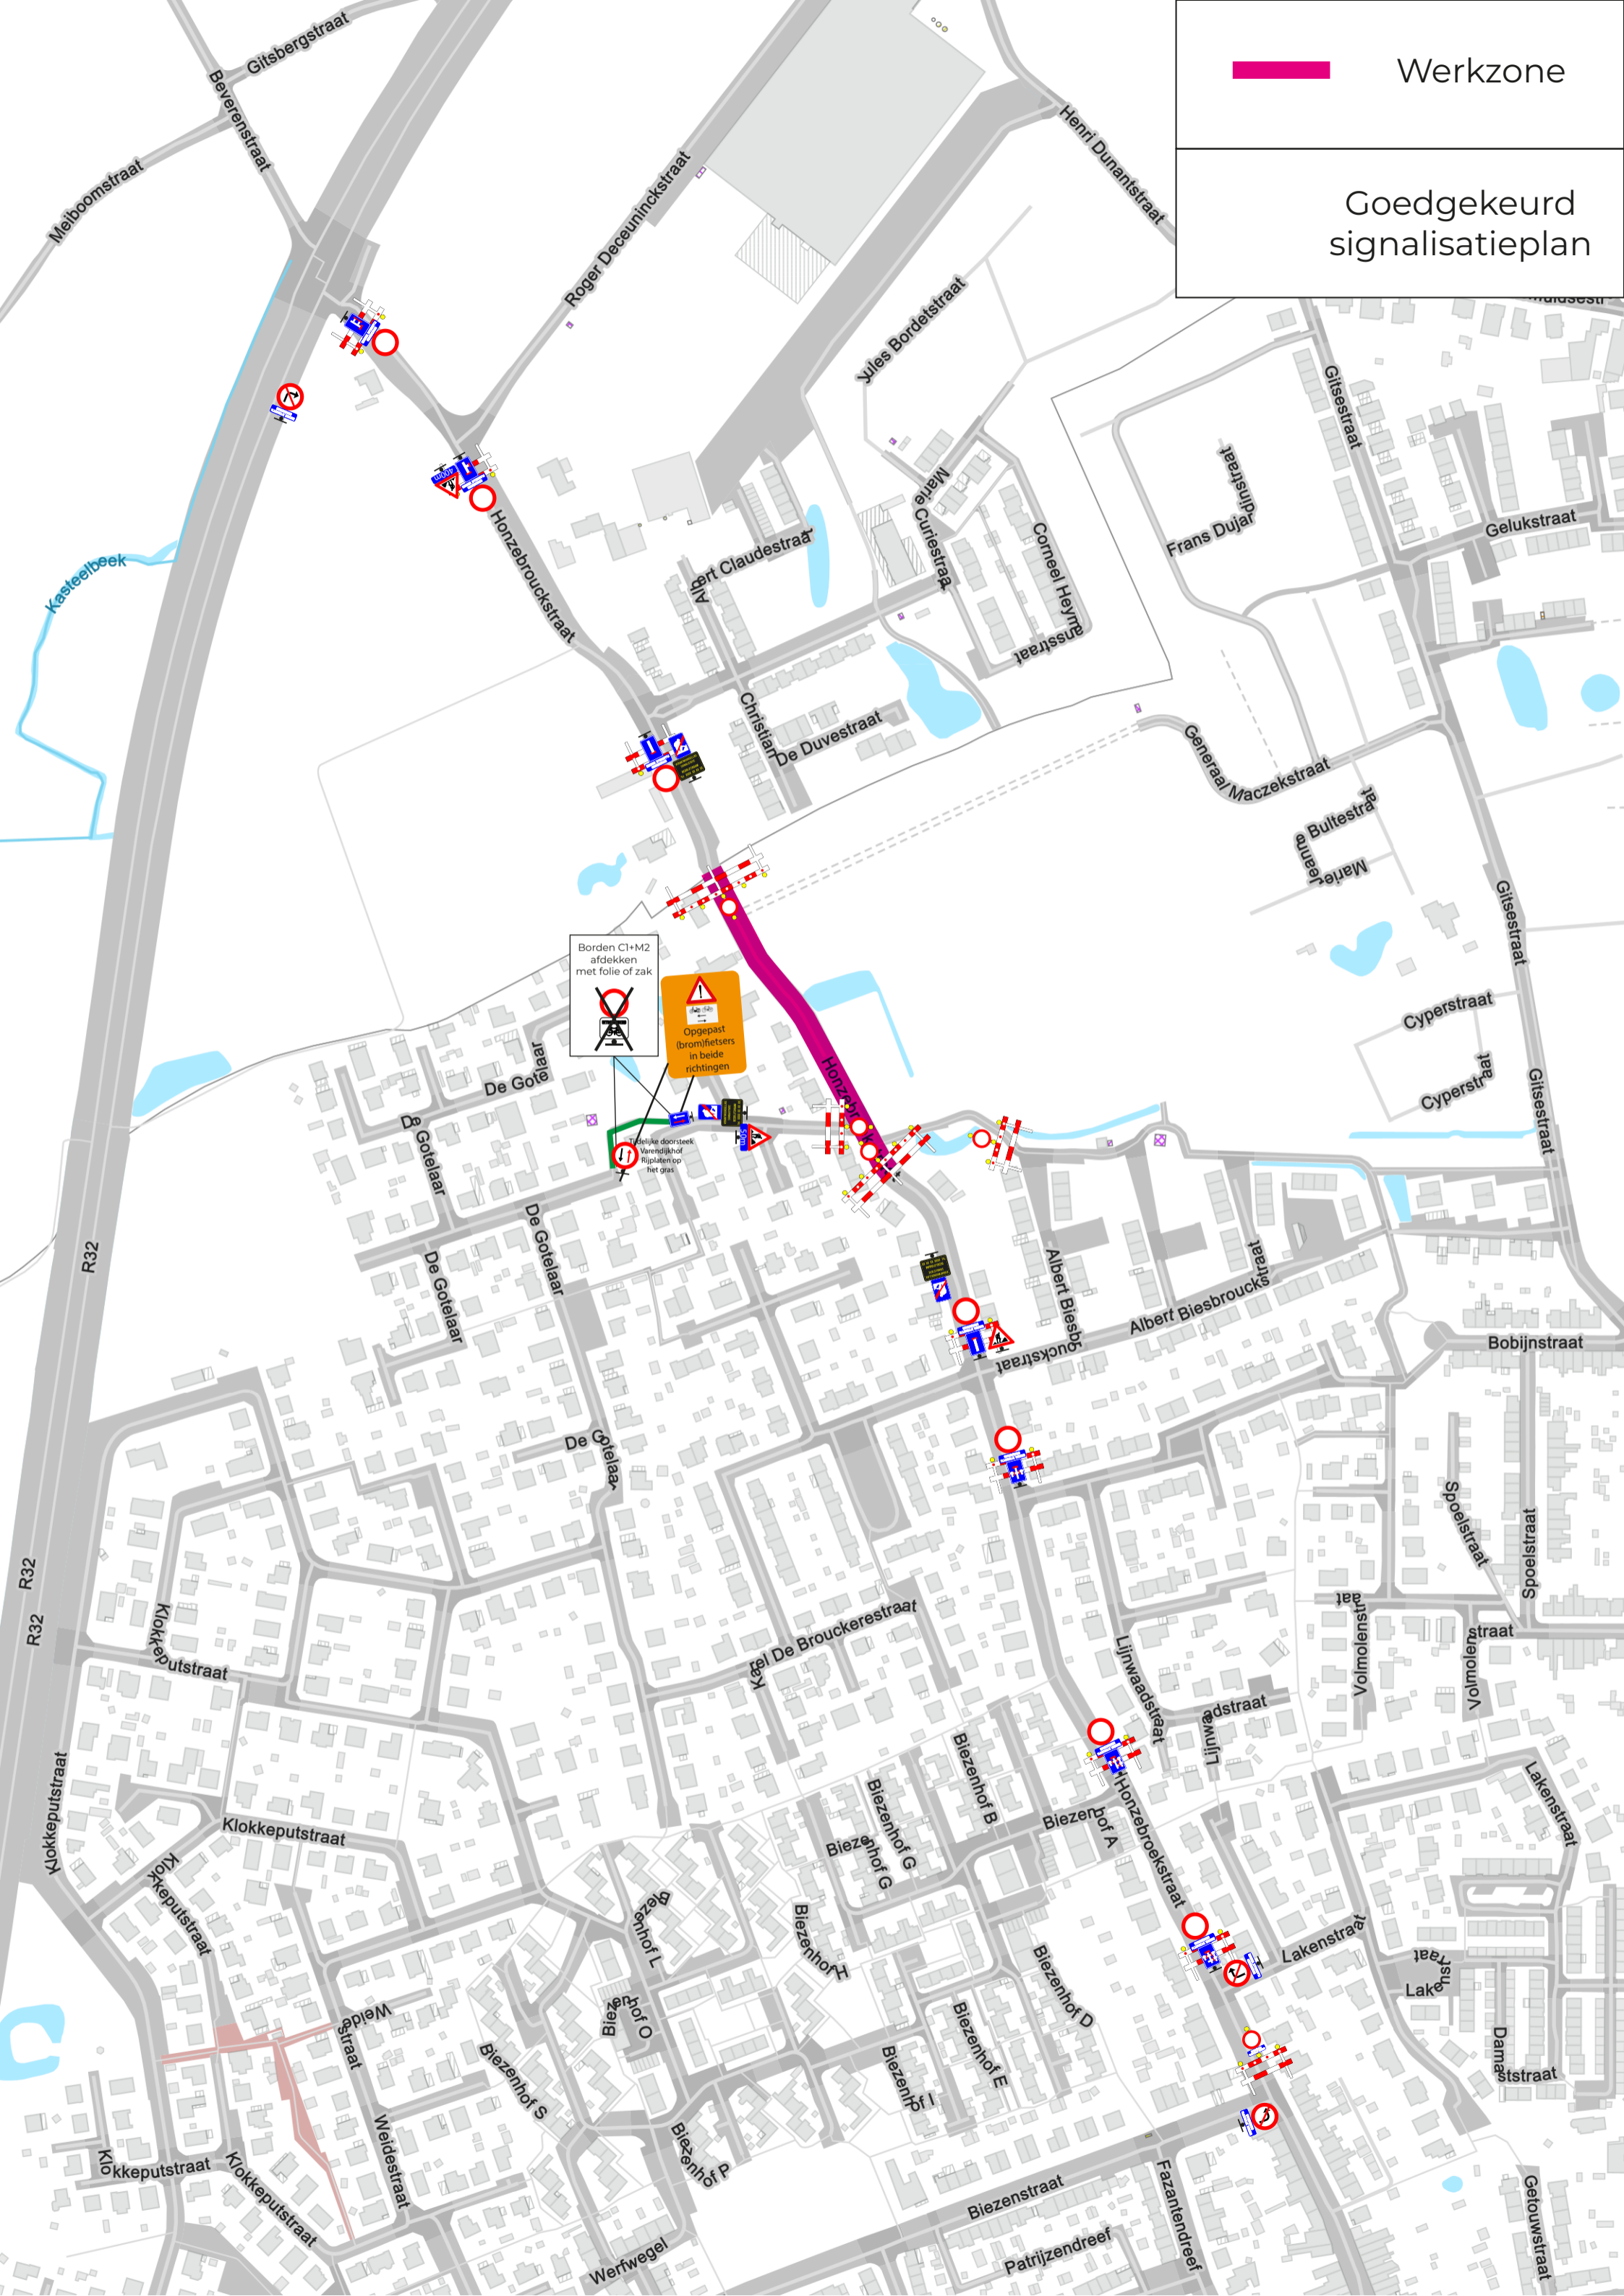

Werkzone

Goedgekeurd
signalisatieplan



Borden C1+M2
afdekken
met folie of zak

Opgepast
(brom)fietsers
in beide
richtingen

Tijdelijke doorsteek
Verevendijkhof
Rijplaten op
het gras

- Werkzone
- Omleiding Honzebroekstraat-R32
- Toegang Varendijkhof

Goedgekeurd
signalisatieplan

